

**Agenzia delle Entrate
CATASTO FABBRICATI
Ufficio Provinciale di
Napoli**

Dichiarazione protocollo n. NA0054910 del 23/02/2022

Comune di Pozzuoli

Traversa Iv Di Via Vincenzo Barletta

civ. 27

Identificativi Catastali:

Sezione:

Foglio: 88

Particella: 376

Subalterno: 11

Compilata da:

Pacifico Giuseppe

Iscritto all'albo:
Geometri

Prov. Napoli


N. 7229

Planimetria


Scheda n. 1

Scala 1:200

QUARTO PIANO

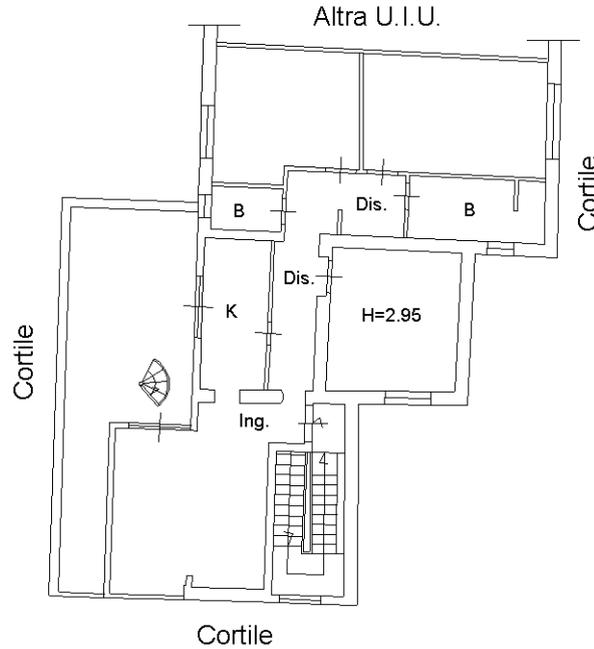

QUINTO PIANO

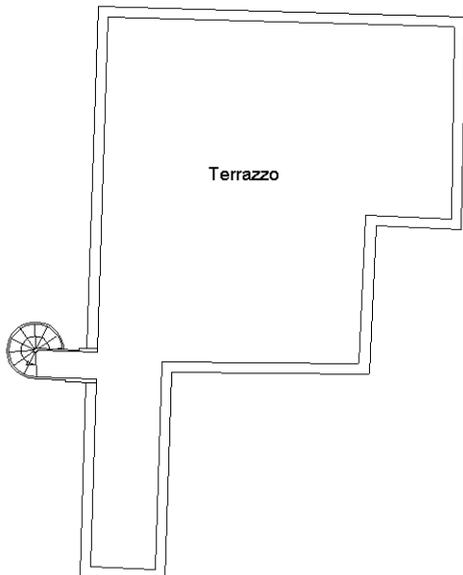

Ultima planimetria in atti

